



名古屋市重症心身障害児者施設 1階 平面図

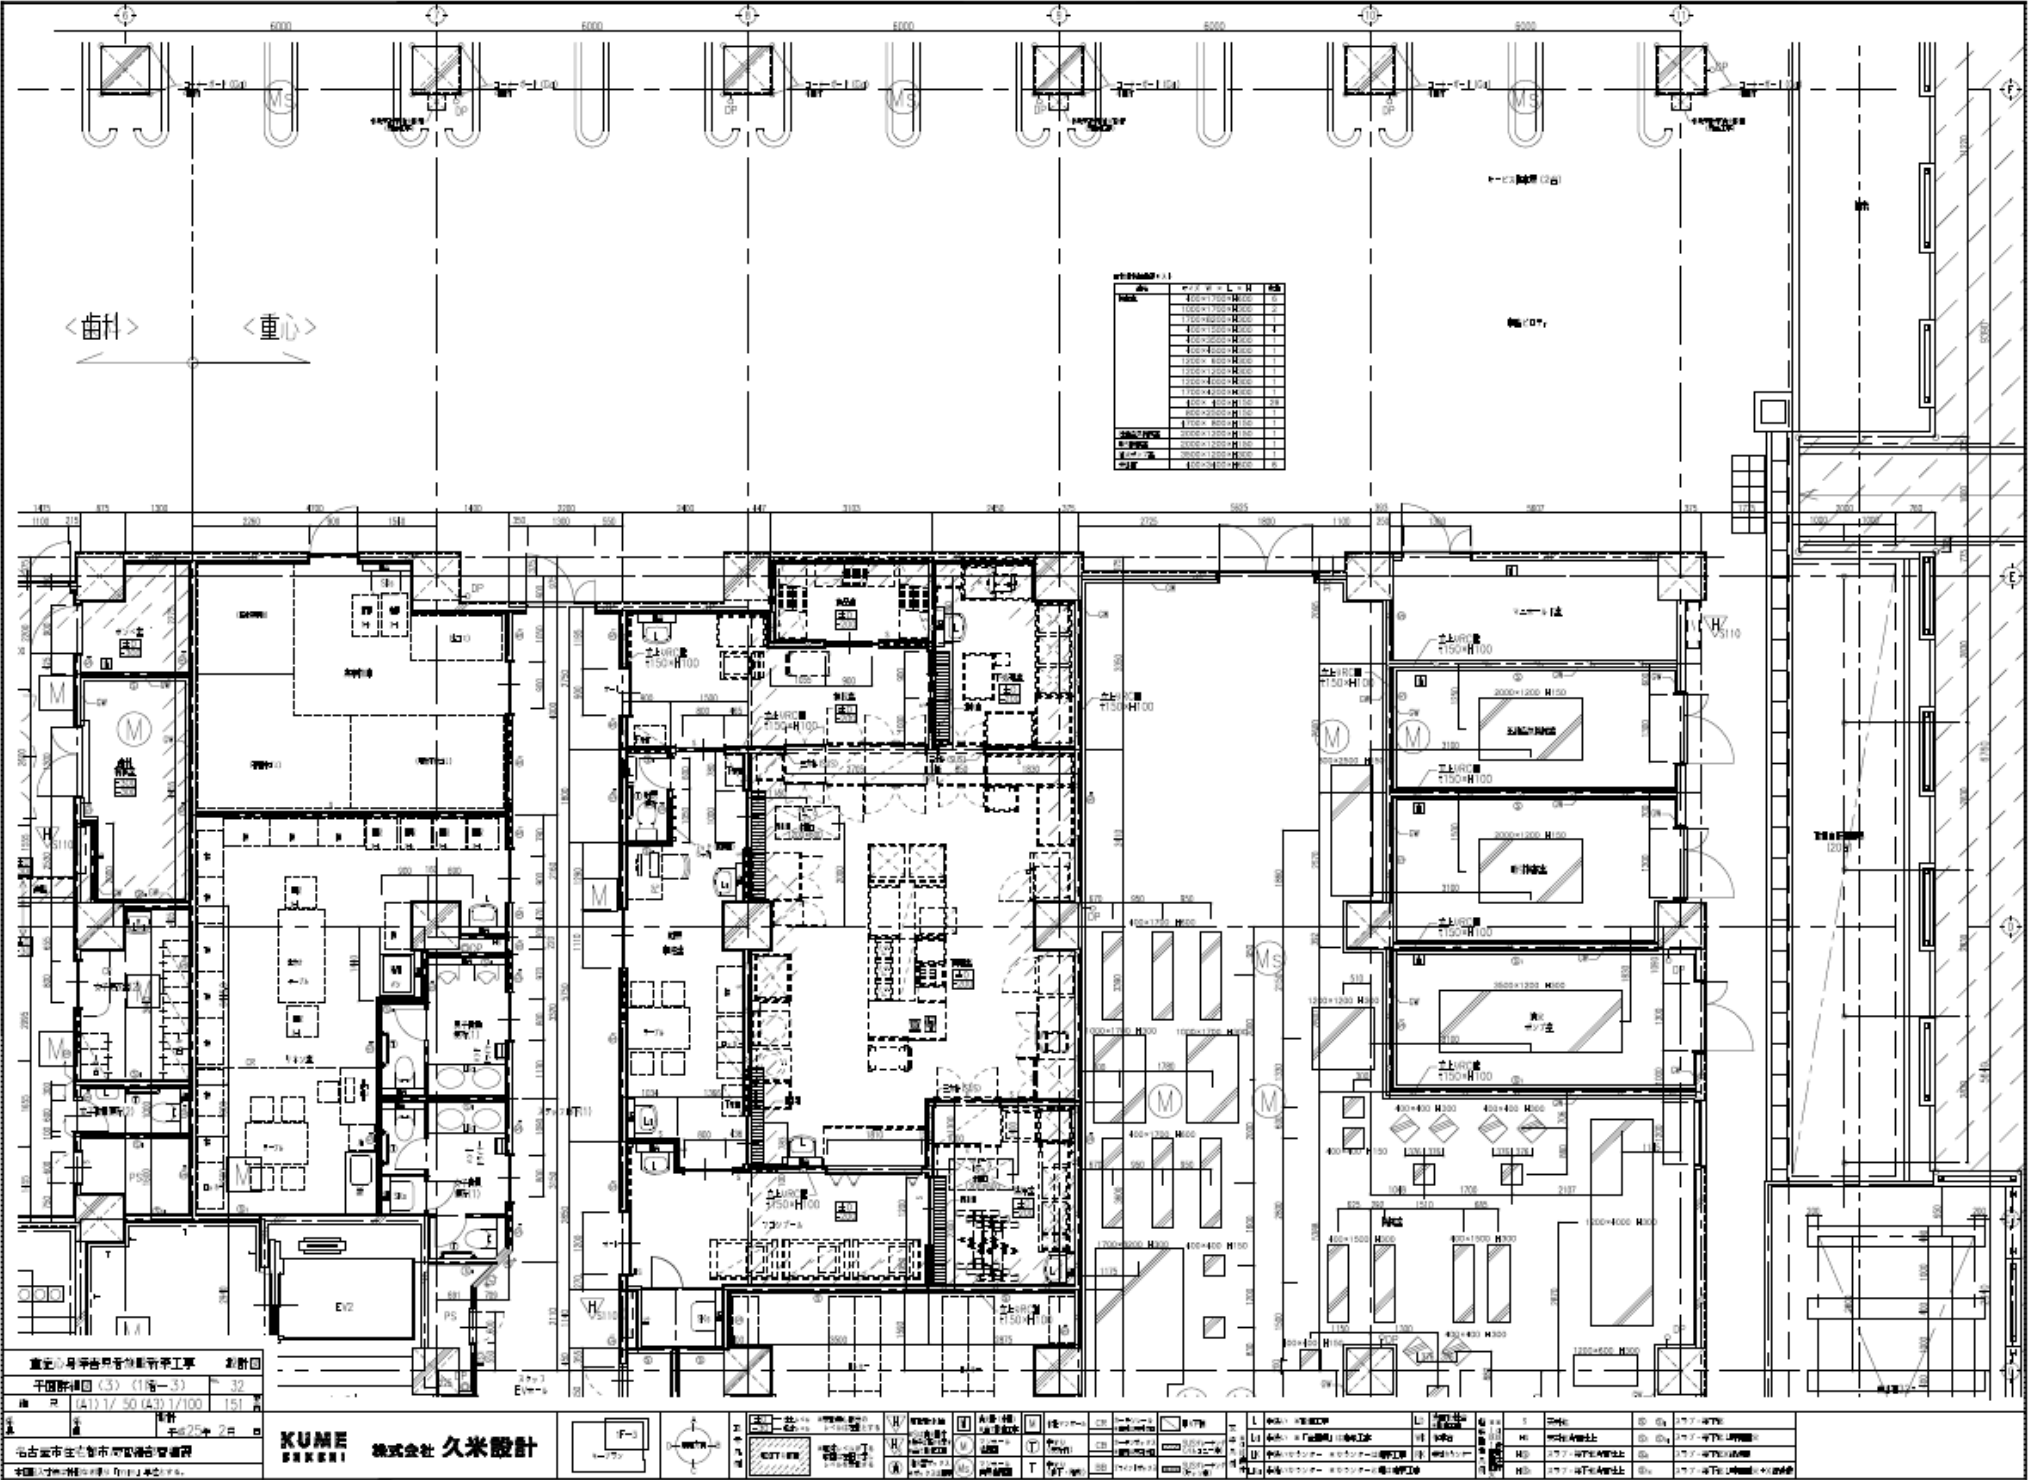

東京市立総合体育館新築工事 新附図	
平面図補図(3) (1階-3)	32
縮尺	(4) 1/50 (4) 3/100 (5) 1/150
図名	1階平面図
作成	2011.11.10
確認	2011.11.10
名古屋市立総合体育館新築工事	
〒460-0001 名古屋市東区東桜1-1-1	

KUMI
株式会社 久米設計

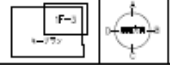

1	柱	27.7-47.7
2	梁	27.7-47.7
3	床	27.7-47.7
4	天井	27.7-47.7
5	外壁	27.7-47.7
6	内壁	27.7-47.7
7	仕上	27.7-47.7
8	床下	27.7-47.7
9	基礎	27.7-47.7
10	その他	27.7-47.7
11	開口部	27.7-47.7
12	設備	27.7-47.7
13	その他	27.7-47.7
14	その他	27.7-47.7
